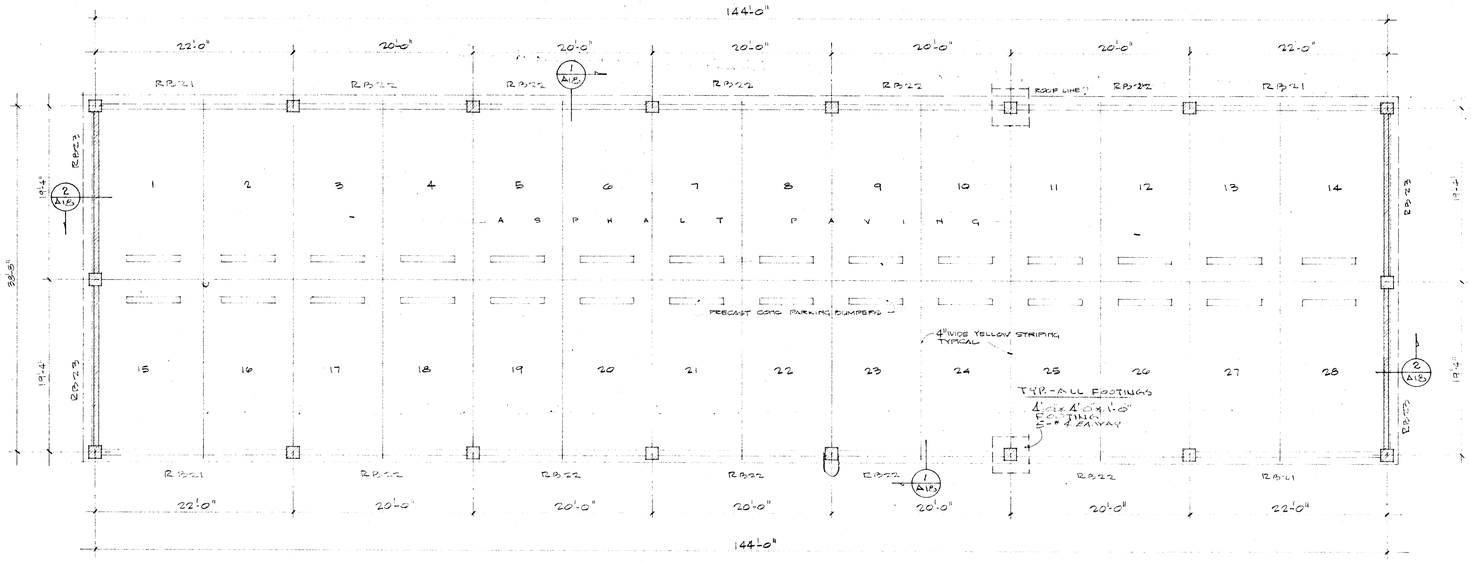

C A R P O R T P L A N SCALE 1/8" = 1'-0"

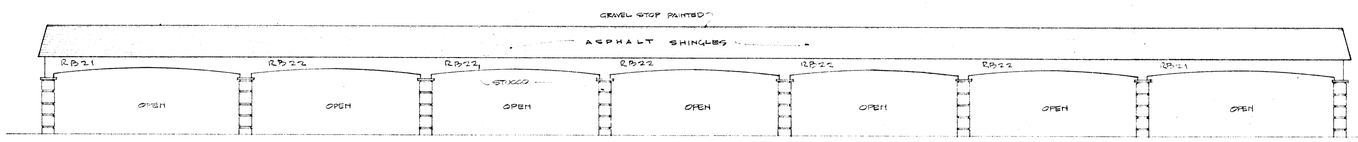

N O R T H E L E V A T I O N - S O U T H E L E V S I M I L A R SCALE 1/8" = 1'-0"

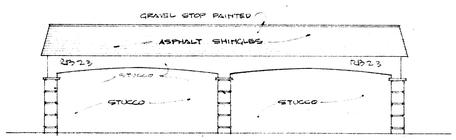

W E S T E L E V. 1/8" = 1'-0"

E A S T E L E V S I M I L A R

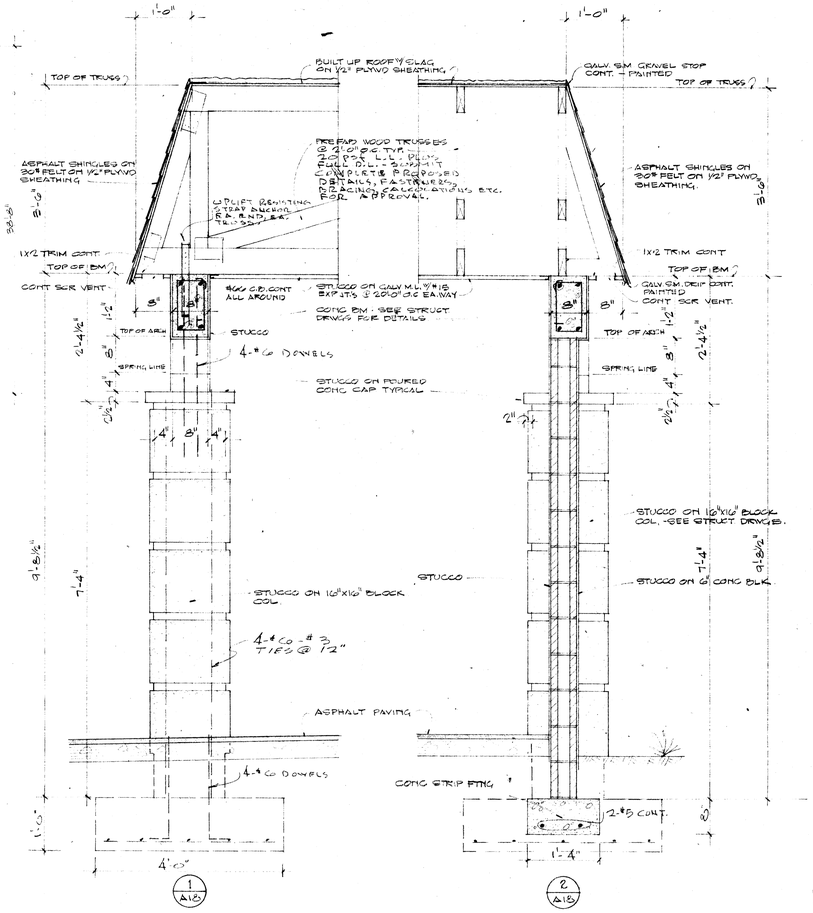

W A L L S E C T I O N S

SCALE 3/4" = 1'-0"